

ОсОО "КОН-АРХ и Ко"

ЛИЦЕНЗИЯ: СЕРИЯ КРЦ-1 №03870 от 13 июня 2011

ПРОЕКТ

РАЗРАБОТКА ПРОЕКТА ДЕТСКИЙ САД
В ЖИЛОМ МАССИВЕ «КАЛЫС-ОРДО»

Стадия: РП

Комплект: АР

Заказчик: Общественно-государственное
управление капитального строительства
Мэрии города Бишкек

ГАП ОсОО АКБ "Улан" Б.М. Базарбаев

ГИП



Ормонбеков А.Ш.



Бишкек 2019 г.

1. ОБЩАЯ ЧАСТЬ

Генплан строительства РАЗРАБОТКА ПРОЕКТА ДЕТСКИЙ САД
В ЖИЛОМ МАССИВЕ «КАЛЫС-ОРДО»

II. МЕСТО СТРОИТЕЛЬСТВА, ПРИРОДНЫЕ И КЛИМАТИЧЕСКИЕ УСЛОВИЯ
Участок под строительство расположен в г.Бишкек в жилом массиве Дордой *«Калыс-Ордо»*

Район проектируемого Объекта _____ относится к _____ III _____ климатическому району

1. Сейсмичность района строительства более 9 баллов
2. Сейсмичность площадки строительства более 9 баллов.
3. Расчетная сейсмичность здания более 9 баллов.
4. Нормативные нагрузки: а) ветровая 23 м/с б) снеговая 70 кгс/м²
5. Расчетная зимняя температура -23 -19 °C *94*
6. Нормативная глубина сезонного промерзания грунта 110 см
7. Грунты основания с поверхности до глубины 2,8 м суглинок просадочный, ниже залегают суглинок не-просадочный. *лессовидный, тугопластичный*
8. Уровень грунтовых вод- низкого состояния 3,1 м.

3. Архитектурно - планировочное решение

Генплан разработан в увязке с существующей застройкой (с учетом перспективной застройки)

Настоящий проект выполнен в соответствии с действующими нормами и правилами (в том числе по взрыво-пожарной безопасности).

Главный инженер проекта *А.Ш.*

Ормонбеков А.Ш.
СЕРИЯ ПР.1-1 N029064,

Ведомость основного комплекта рабочих чертежей.









№	Наименование	Лист	Примечание
1.	Общая часть;	ОЧ	
2.	Фасад 1-14, 14-1, М 1:100	АР-1	
3.	Фасад А-Ж, Ж-А М 1:100	АР-2	
4.	План первого этажа	АР-3	
5.	План кровли М 1:100	АР-4	
7.	Разрез 1-1 М 1:100	АР-5	
8.	Узлы полов	АР-6	
9.	Спецификация заполнения дверных проемов	АР-7	
10.	Спецификация заполнения оконных проемов	АР-8	
11.	Ведомость отделки помещений	АР-9	
12.	Ведомость отделки помещений	АР-10	
13.	Ведомость отделки помещений	АР-11	
14.	Перспектива(цветовое решение)	АР-12	
15.	Перспектива(цветовое решение)	АР-13	
16.	Перспектива(цветовое решение)	АР-14	

			РАЗРАБОТКА ПРОЕКТА ДЕТСКИЙ САД В ЖИЛОМ МАССИВЕ «КАЛЫС-ОРДО»		
ГИП	Ормонбеков А.	<i>А.Ш.</i>	Детский садик на 6 групп (140мест)	стадия	лист
ГАП	Базарбаев Н.	<i>Н.Б.</i>		Р.П.	ОЧ
Арх.	Ормонбеков Ж.	<i>Ж.О.</i>	Общая часть;	ОсОО "КОН-АРХ и Ко"	

Фасад в осях 1-14 М1/100

Фасад в осях 14-1 М1/100

Ведомость отделки фасада

Пояс отделки	Наименование элемента фасада	Наименование материала отделки	Наименование эталона цвета или колера	Площадь М ²	Примечание
1	Цоколь	Керамогранитная плитка	Коричневый Цвет Rail 3009	142,0	
2	Стены	Высококачественная штукатурка с последующей покраской	Зеленый Цвет Rail 6018	242,0	
3	Стены	Высококачественная штукатурка с последующей покраской	Желтый Цвет Rail 1016	316,0	
4	Окна	Профиль ПВХ, замкнутое - 2х камерный стеклопакет	Белый Цвет Rail 9001	159,3	
5	Дверь входная	Металлическая, 2 ступени огнестойкости	Белый Цвет Rail 9001	39,5	
6	Крыша	Профилированный сталь толщ. 0,5 мм.	Зеленый Цвет Rail 6029	2136,0	
7	Водосточные трубы	Кровельный сталь толщ. 0,5 мм.	Белый Цвет Rail 9001	—	
8	Желоб	Кровельный сталь толщ. 0,5 мм.	Белый Цвет Rail 9001	—	

- Цоколь - облицовка из керамогранитной плиткой коричнево - бардового цвета
- Стены - штукатурка под "Шубу" зеленого цвета
- Стены - штукатурка под "Шубу" желтого цвета
- Окна - металлопластиковые, белого цвета
- Двери - деревянные, белого цвета
- Крыша - из профилированного листа толщ. 0,5 мм. зеленого цвета
- Водосточные трубы - оцинкованный лист
- Желоба - оцинкованный лист/водосточные трубы - оцинкованный лист

РАЗРАБОТКА ПРОЕКТА ДЕТСКОЙ САД В ЖИЛОМ МАССИВЕ «КАЛЬС-ОРДО»			
ГИП	Ореховцев А.		лист
ГАП	Васильев Н.	Детский садик на 80 мест (140 мест)	Р.Л. АР-1
Арх.	Ореховцев Ж.	Фасад в осях 1-14 М1/100	ООО "ЮН-АРК и К"
		Фасад в осях 14-1 М1/100	

Фасад в осях А-Ж М1/100



Фасад в осях Ж-А М1/100



Ведомость отделки фасада

Поз. отделки	Наименование элементы фасада	Наименование материала отделки	Наименование эталона цвета или колера	Площадь М ²	Примечание
1	Цоколь	Керамогранитная плитка	Коричневый Цвет Ral 3009		
2	Стена	Высококачественная штукатурка с последующей покраской	Зеленый Цвет Ral 6018		
3	Стена	Высококачественная штукатурка с последующей покраской	Желтый Цвет Ral 1016		
4	Окна	Профиль ПВХ заполнение - 2х камерный стеклопакет	Белый Цвет Ral 9001		
5	Дверь входная	Металлическая, 2 степени огнестойкости.	Белый Цвет Ral 9001		
6	Кровля	Профилированный сталь толщ. 0,5 мм.	Зеленый Цвет Ral 6029		
7	Водосточные трубы	Кровельный сталь толщ. 0,5 мм.	Белый Цвет Ral 9001		
8	Желоб	Кровельный сталь толщ. 0,5 мм.	Белый Цвет Ral 9001		

1. Цоколь - облицовка из керамогранитной плиткой коричнево - бардового цвета
2. Стена - штукатурит под "Шубу" зеленого цвета
3. Стена - штукатурит под "Шубу" желтого цвета
4. Окна - металлопластиковые, белого цвета
5. Двери - деревянные, белого цвета
6. Кровля - из профилированного листа толщ. 0,5 мм. зеленого цвета
7. Желоба - оцинкованный лист
8. Водосточные трубы - оцинкованный лист

ГИП Ормонбеков А. <i>Adm</i>		РАЗРАБОТКА ПРОЕКТА ДЕТСКИЙ САД В ЖИЛОМ МАССИВЕ «КАЛЫС-ОРДО»		
ГАП Базарбаев Н. <i>БН</i>	Детский садик на 6 групп (140мест)	стадия Р.П.	лист АР-2	
Арх. Ормонбеков Ж. <i>Ж</i>	Фасад в осях А-Ж М1/100 Фасад в осях Ж-А М1/100	ОсОО "КОН-АРХ и Ко"		

План на отм. 0.000 М1/200




Экспликация помещений

№	Наименование	м²
1	Тамбур	4,1 м²
2	Тамбур	4,3 м²
3	Холл	76,5 м²
4	Электронитовая	2,4 м²
5	Кабинет персонала	17,0 м²
6	Раздевальная	17,0 м²
7	Спальня	50,2 м²
8	Игральная	48,0 м²
9	Буфет	4,7 м²
10	Умывальная	6,2 м²
11	Туалетная	6,2 м²
12	Медицинская комната	6,5 м²
13	Палата	10,8 м²
14	Помещение для приготовления дезинфицирующего средства	2,7 м²
15	Туалетная изолятора	3,8 м²
16	Гладильная	9,5 м²
17	Склад	7,5 м²
18	Техническое помещение	12,9 м²
19	Кладовая сухих продуктов	5,2 м²
20	Кладовая овощей	5,2 м²
21	Коридор	16,2 м²
22	Кухня с раздаточной, заготовочный цех	33,5 м²
23	Мойка	4,2 м²
24	Масной цех	7,6 м²
25	Сан/узел для персонала	6,7 м²
26	Буфетная	4,2 м²
27	Умывальная	6,3 м²
28	Туалетная	6,2 м²
29	Спальня	50,2 м²
30	Игральная	67,2 м²
31	Раздевальная	14,7 м²
32	Постирочная	11,3 м²
33	Игральная	53,1 м²
34	Спальня	51,9 м²
35	Умывальная	8,0 м²
36	Туалетная	8,2 м²
37	Буфетная	4,1 м²
38	Раздевальная	14,3 м²

№	Наименование	м²
39	Тамбур	4,1 м²
40	Тамбур	4,3 м²
41	Холл	72,9 м²
42	Кладовая уборочная инвентаря	2,4 м²
43	Кабинет заведующего	17,0 м²
44	Раздевальная	17,0 м²
45	Спальня	50,2 м²
46	Игральная	48,0 м²
47	Буфет	4,7 м²
48	Умывальная	6,2 м²
49	Туалетная	6,2 м²
50	Холл	6,5 м²
51	Методический кабинет	18,8 м²
52	Зал для музыкальных и гимнастических занятий	77,0 м²
53	Кладовая для гимнастического инвентаря	6,0 м²
54	Душевая	5,4 м²
55	Санузел	4,5 м²
56	Постирочная	10,8 м²
57	Раздевальная	14,7 м²
58	Игральная	67,2 м²
59	Спальня	50,2 м²
60	Буфетная	4,16 м²
61	Умывальная	6,3 м²
62	Туалетная	6,2 м²
63	Раздевальная	14,3 м²
64	Буфетная	4,2 м²
65	Умывальная	7,9 м²
66	Туалетная	8,2 м²
67	Игральная	53,0 м²
68	Спальня	51,8 м²
69	Раздаточная	6,1 м²
Общая площадь этажа		1990 м²

РАЗРАБОТКА ПРОЕКТА ДЕТСКИЙ САД В ЖИЛОМ МАССИВЕ «КАЛЫС-ОРДО»					
ГИП	Ормонбеков А.	Детский садик на 6 групп (140мест) План на отм. 0.000 М1/200	стадия	лист	листов
ГАП	Базарбаев Н.		Р.П.	АР-3	
Арх.	Ормонбеков Ж.		ОсОО "КОН-АРХ и Ко"		

План кровли М1/200

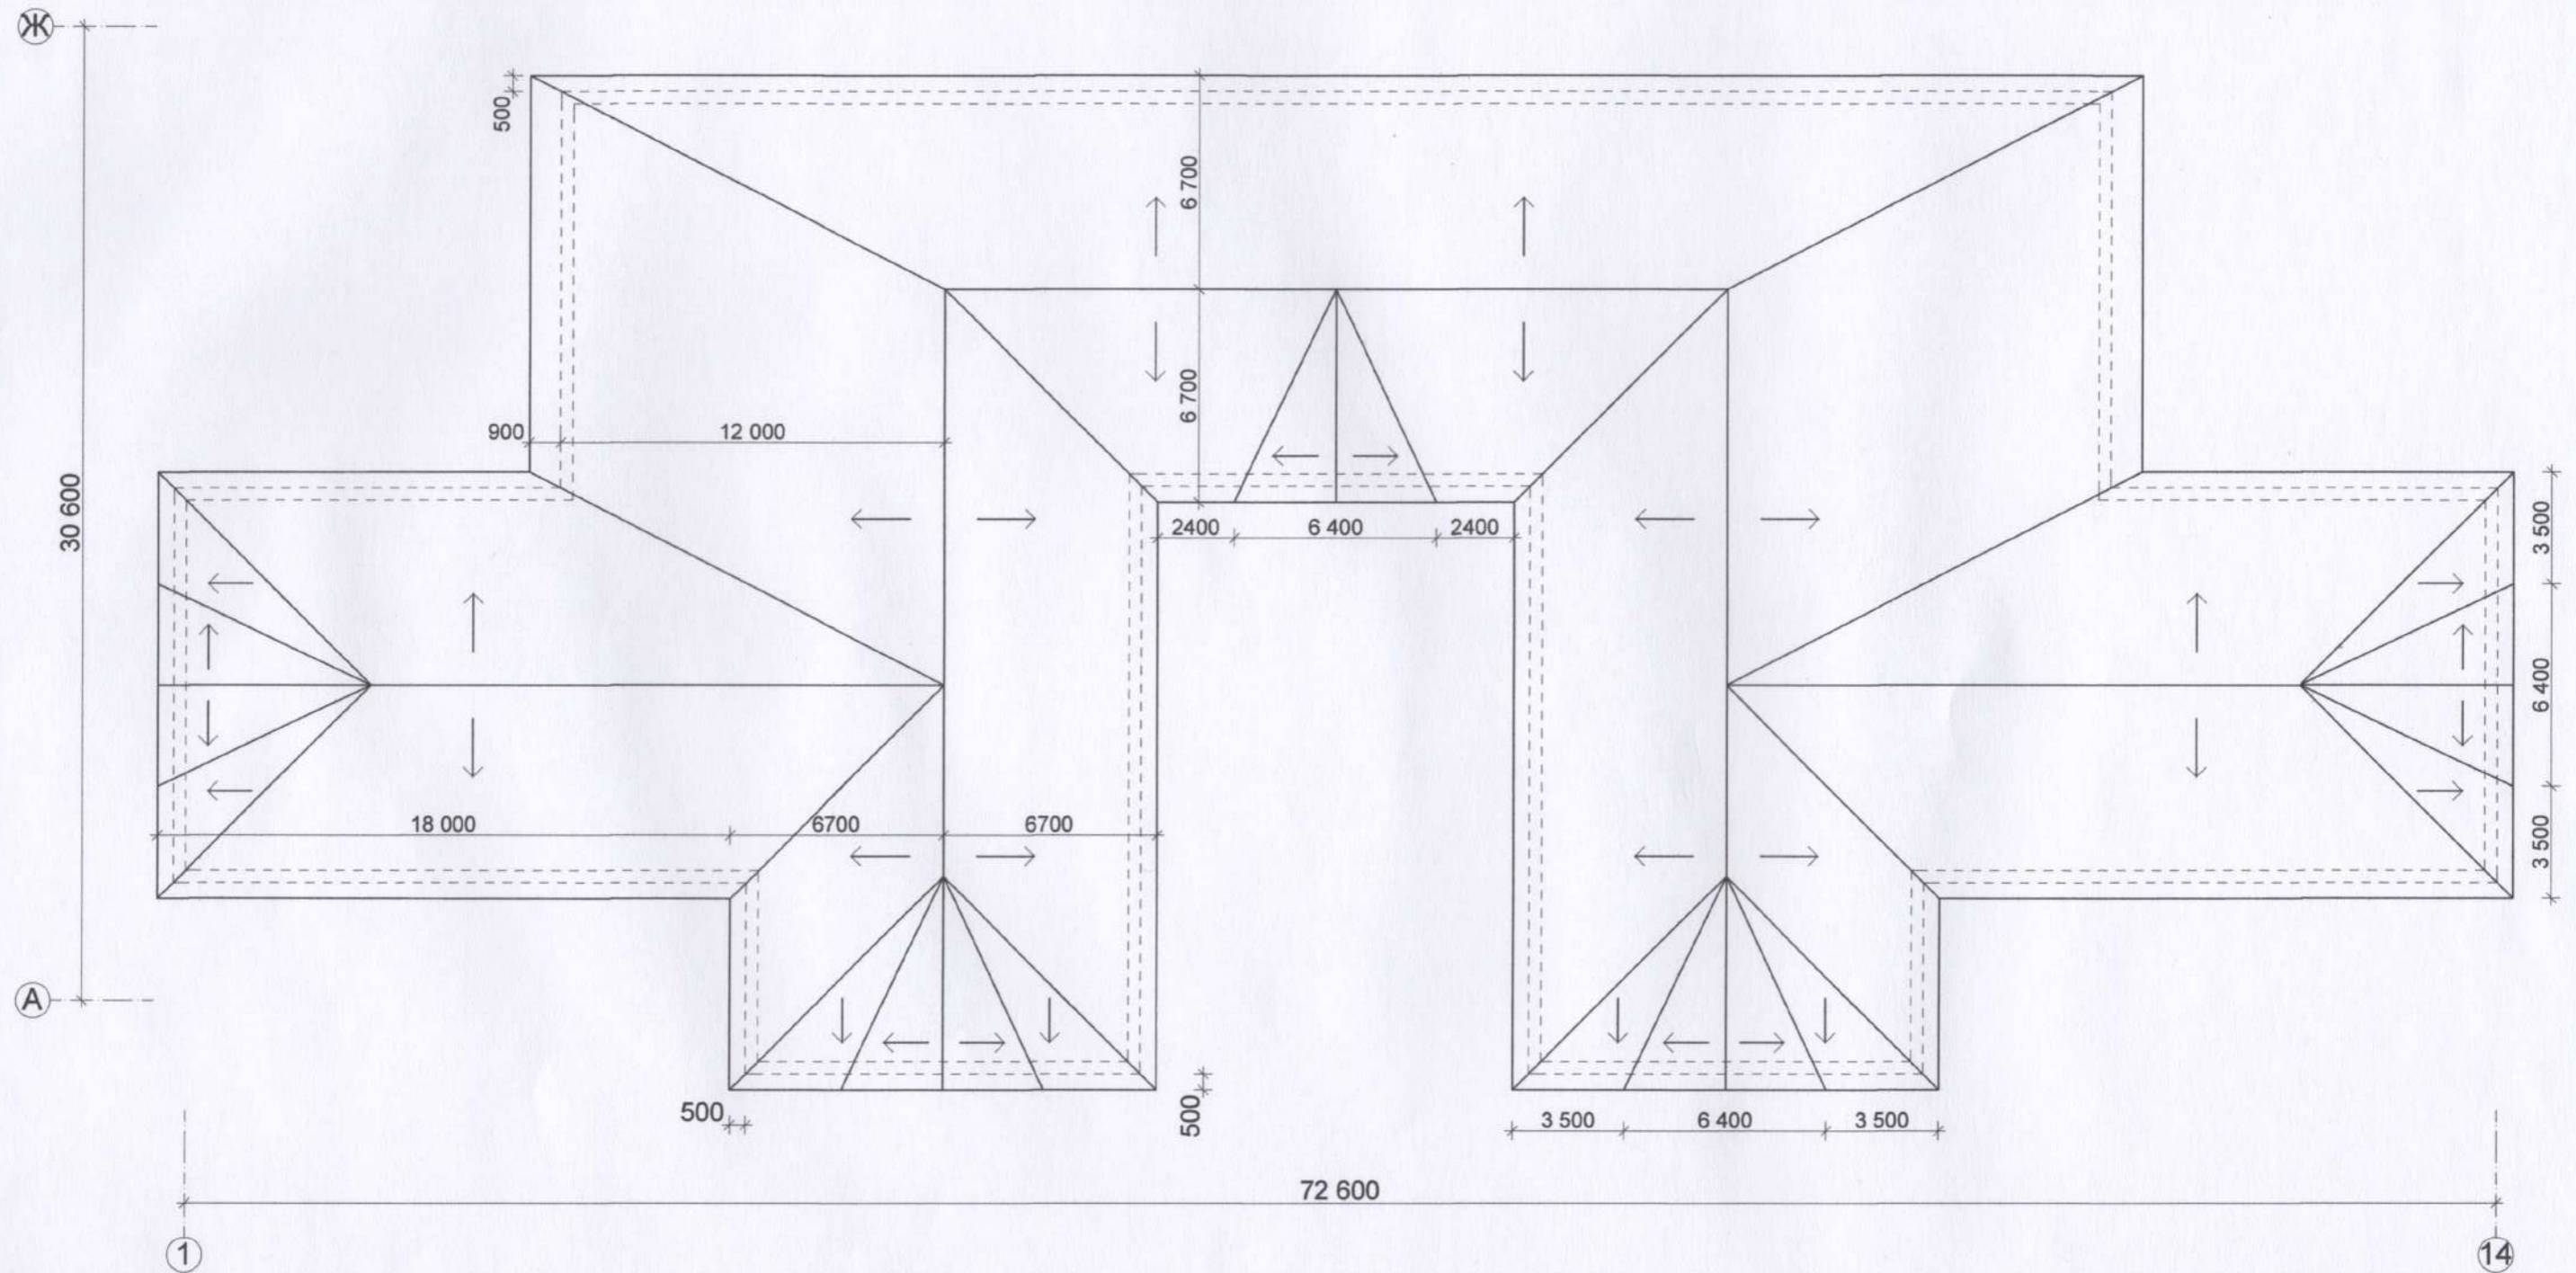

РАЗРАБОТКА ПРОЕКТА ДЕТСКИЙ САД В ЖИЛОМ МАССИВЕ «КАЛЫС-ОРДО»						
ГИП	Ормонбеков А	<i>[Signature]</i>	Детский садик на 6 групп (140 мест)	стадия	лист	листов
ГАП	Базарбаев Н	<i>[Signature]</i>		Р.П.	АР-4	
Арх.	Ормонбеков Ж	<i>[Signature]</i>	План кровли М1/200	ОсОО "КОН-АРХ и Ко"		

Разрез 1-1 М 1:100

- Декоративная отделка
- Утеплитель - "БАЗАЛЬТ" фасадный б=100мм
- Кирпичная кладка М100 б=250мм на цементно-песчаном растворе М50
- штукатурка из цем-песчаного раствора М50 б=30мм

- Профилированный лист толщ. 50 мм
- Деревянная обрешетка
- Балки деревянные 100X100
- Утеплитель (Izover производство Фин.)-100 мм
- Плита покрытия
- Покраска эмульсионный



РАСЧЕТЫ

Отдел архитектуры и проектирования
 Института архитектуры и строительства
 06 07 20




РАЗРАБОТКА ПРОЕКТА ДЕТСКИЙ САД В ЖИЛОМ МАССИВЕ «КАЛЫС-ОРДО»				
ГИП	Ормонбеков А	<i>do</i>	стадия	лист
ГАП	Базарбаев Н	<i>BM</i>	Р.П.	АР-5
Арх.	Ормонбеков Ж	<i>ju</i>	ОсОО "КОН-АРХ и Ко"	
Разрез 1-1 М 1:100				

План маркировки полов на отм. 0.000 М1/200






		РАЗРАБОТКА ПРОЕКТА ДЕТСКИЙ САД В ЖИЛОМ МАССИВЕ «КАЛЫС-ОРДО»		
ГИП	Ормонбеков А	Детский садик на бгрупп (140мест)	стадия	лист
ГАП	Базарбаев Н		Р.П.	АР-5/1
Арх.	Ормонбеков Ж	План маркировки полов на отм. 0.000 М1/200	ОсОО "КОН-АРХ и Ко"	



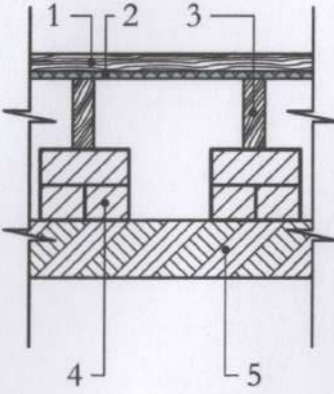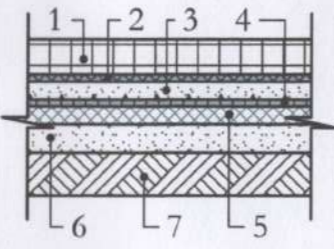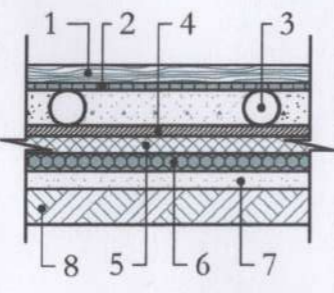





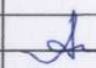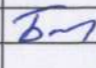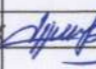











Узлы полов


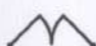















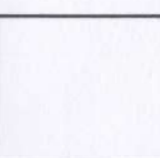
№	Тип пола	Схема пола или номер узла по серии	Элементы пола и их толщина	Площадь пола м ²
Ⅰ			1. Доска шпунтованная - 37мм 2. Гидроизоляция 3. Лага - 150x80мм 4. Кирпич (тумба) - h 200мм 250x250 5. Утрамбованный грунт	466,4
Ⅱ			1. Керамическая плита 2. Клей специальный 3. Стяжка - бетон М7,5 - 50мм 4. Сетка ВР-5 5. Пеноплекс - 50мм 6. Бетонная подготовка М7,5 - 80мм 7. Утрамбованный грунт	514,6
Ⅲ			1. Паркетная доска 2. Специальный клей 3. Водяные трубы ПВХ 4. Пароизоляция 5. Сетка ВР-5 6. Пеноплекс 7. Бетонная подготовка М7,5 - 80мм 8. Утрамбованный грунт	336,6

УКАЗАНИЯ ПО УСТРОЙСТВУ ПОЛОВ.

- Работы по устройству полов производить с соблюдением требований глав СНиП 3.01.-87 "Изоляционные и отделочные покрытия", пояснительной записки серии 2.244-1 выпуск 4 и СНиП III-4-80" Техника безопасности в строительстве."
- Устройство бетонной подготовке под полы производится после окончания всех видов работ по монтажу теплотехнического, сантехнического и другого оборудования, а также всех проводок инженерных коммуникаций в толще полов.
- до устройства бетонного подстилающего слоя следует в основание утрамбовать слой щебня или гравия крупностью 40-60 мм.
- Подсыпку грунта под полы выполнять вслед за обратной засыпкой фундаментов. Основное внимание следует уделять составу и плотности грунтов основания под полы для исключения деформаций при эксплуатации. Подсыпку под полы выполнять грунтом однородного состава при оптимальной влажности слоям 0.1-0.2 м.
- Уплотнение вести механизированным способом в соответствии с требованиями глав СНиП 3.02.01-87 "Земляные сооружения, основания и фундаменты." Грунт подсыпки не должен содержать строительного и бытового мусора, растительных остатков, снега и льда.
- Поверхность основания должна быть спланирована по профилю предусмотренному в проекте.
- Материалы примененные в конструкциях полов, должны удовлетворять требованиям соответствующих глав СНиПов и ГОСТов.

		РАЗРАБОТКА ПРОЕКТА ДЕТСКИЙ САД В ЖИЛОМ МАССИВЕ «КАЛЫС-ОРДО»			
ГИП	Ормонбеков А		Детский садик на бгрупп (140мест)	стадия	лист
ГАП	Базарбаев Н			Р.П.	АР-6
Арх.	Ормонбеков Ж		Узлы полов	ОсОО "КОН-АРХ и Ко"	

Смета дверей										
Имя двери	Дверь 16	Дверь 16	Дверь 16	Дверь 16	Дверь 16	Дверь 16	Дверь 16	Дверь 16	Дверь 16	Дверь двойная 16
Количество	1	1	2	3	5	6	6	7	8	10
В зону номер										
Размер Ш x В	710x2 100	710x2 100	750x2 100	810x2 100	810x2 100	700x2 100	900x2 100	700x2 100	900x2 100	1 200x2 100
Ориентация	л	п	л	п	л	л	л	п	п	л
Высота порога ...	0	0	0	0	0	0	0	0	0	0
Высота верхне...	2 100	2 100	2 100	2 100	2 100	2 100	2 100	2 100	2 100	2 100
2D-символ										
3D-фронтальн...										

Смета дверей										
Имя двери	Дверь двойная 16	Дверь двойная с ф...	Дверь двойная с ф...	Дверь двойная с ф...	Дверь с фрамужой ...	Дверь с фрамужой ...	Дверь с фрамужой ...	Дверь с фрамужой ...	Простой проем дв...	Простой проем дв...
Количество	12	1	1	2	1	2	3	4	1	1
В зону номер										
Размер Ш x В	1 200x2 100	1 200x2 700	1 200x2 700	1 200x2 500	900x2 400	910x2 400	910x2 500	910x2 500	2 190x2 100	2 760x2 100
Ориентация	п	л	п	л	п	л	л	п		
Высота порога ...	0	0	0	0	0	0	0	0	0	0
Высота верхне...	2 100	2 700	2 700	2 500	2 400	2 400	2 500	2 500	2 100	2 100
2D-символ										
3D-фронтальн...										

Примечание: Данный лист читать совместно с листом АС-12,13,14.

ПРИМЕЧАНИЯ:

- Оконные блоки деревянные, спаренные тройное остекление. (стекло тонированное).
- Размеры окон, и дверей даны по проемам без учета монтажных зазоров. Размеры изделий уточнить по месту после монтажа строительных конструкций.

		РАЗРАБОТКА ПРОЕКТА ДЕТСКИЙ САД В ЖИЛОМ МАССИВЕ «КАЛЫС-ОРДО»	
ГИП	Ормонбеков А	Детский садик на бгрупп (140мест)	стадия
ГАП	Базарбаев Н		лист
Арх.	Ормонбеков Ж	Спецификация заполнения дверных проемов	Р.П. AP-7
			ОсОО "КОН-АРХ и Ко"

Имя окна	Смета окон								
	Окно тройное 16	Окно тройное 16	Окно тройное 16	Окно тройное 16	Окно тройное 16	Окно тройное 16	Окно тройное 16	Окно тройное 16	Окно тройное 16
Количество	1	1	1	1	1	1	1	1	1
Номер зоны из									
Размер Ш х В	1 560x1 600	1 560x1 600	1 560x1 600	1 560x1 600	1 560x1 600	1 560x1 600	1 560x1 600	1 600x1 600	1 600x1 600
Ориентация	Л	Л	Л	Л	П	П	П	Л	П
Высота подок...	900	900	900	900	900	900	900	900	900
Высота верхне...	2 500	2 500	2 500	2 500	2 500	2 500	2 500	2 500	2 500
2D-символ									
3D-фронтальн...									

Имя окна	Смета окон										
	Окно 16	Окно 16	Окно 16	Окно 16	Окно 16	Окно 16	Окно 16	Окно 16	Окно 16	Окно 16	Окно 16
Количество	1	1	1	1	1	1	2	2	3	4	5
Номер зоны из											
Размер Ш х В	730x1 600	740x1 600	770x1 600	770x1 600	840x1 600	900x1 600	690x1 600	700x1 600	840x1 600	780x1 600	700x1 600
Ориентация	Л	П	Л	П	Л	Л	П	Л	Л	Л	П
Высота подок...	900	900	900	900	900	900	900	900	900	900	900
Высота верхне...	2 500	2 500	2 500	2 500	2 500	2 500	2 500	2 500	2 500	2 500	2 500
2D-символ											
3D-фронтальн...											

Примечание: Данный лист читать совместно с листом АС-12,13,14.




ПРИМЕЧАНИЯ:

- Оконные блоки деревянные, спаренные тройное остекление. (стекло тонированное).
- Размеры окон, и дверей даны по проемам без учета монтажных зазоров. Размеры изделий уточнить по месту после монтажа строительных конструкций.

		РАЗРАБОТКА ПРОЕКТА ДЕТСКИЙ САД В ЖИЛОМ МАССИВЕ «КАЛЫС-ОРДО»		
ГИП	Ормонбеков А	Детский садик на 6 групп (140мест)	стадия	лист
ГАП	Базарбаев Н		Р.П.	АР-8
Арх.	Ормонбеков Ж		Спецификация заполнения оконных проемов	ОсОО "КОН-АРХ и Ко"

ведомость отделки помещений

№	НАИМЕНОВАНИЕ	№ Детали констр. пола по листу	ТИП ПОЛА		СТЕНЫ И ПЕРЕГОРОДКИ		НИЗ СТЕН ИЛИ ПЕРЕГОРОДОК				ОТКОС ОКОННЫХ И ДВЕРНЫХ ПРОЕМОВ		ПОТОЛОК	
			Площадь м ²		Площадь м ²	Вид отделки	Площадь м ²	Площадь м ²	Вид отделки	Высота	Площадь м ²	Вид отделки	Площадь м ²	Вид отделки
1	Тамбур	2	4,1		10,8	штукатурка, шпаклевка, водозмульс. краска; цвет бежевый	8,2		эмаль; цвет голубой	1800		штукатурка, шпаклевка, водозмульс. я окраска	4,1	затирка цементным раствором с ...
2	Тамбур	2	4,3		10,8	штукатурка, шпаклевка, водозмульс. краска; цвет бежевый	8,2		эмаль; цвет голубой	1800		— — —	4,3	
3	Холл	2	76,5		141,5	штукатурка, шпаклевка, водозмульс. краска; цвет бежевый	180,3		эмаль; цвет голубой	1800		— — —	76,5	
4	Электрощитовая	2	2,4		4,8	штукатурка, шпаклевка, водозмульс. краска; цвет белый	11,0		эмаль; цвет белый	1800		— — —	2,4	
5	Кабинет персонала	1	17,0		47,75	штукатурка, шпаклевка, водозмульс. краска; цвет белый	42,8		эмаль; цвет голубой	1800		— — —	17,0	
6	Раздевальная	1	17,0		44,67	штукатурка, шпаклевка, водозмульс. краска; цвет белый	30,0		эмаль; цвет кремовый	1800		— — —	17,0	
7	Спальня	1	50,2		73,73	штукатурка, шпаклевка, водозмульс. краска; цвет персик.	65,8		эмаль; цвет кремовый	1800		— — —	50,2	
8	Игральная	3	48,0		66,96	штукатурка, шпаклевка, водозмульс. краска; цвет персик.	59,2		эмаль; цвет кремовый	1800		— — —	48,0	
9	Буфет	2	4,7		24,4	штукатурка, шпаклевка, водозмульс. краска; цвет белый	20,1		эмаль; цвет голубой	1800		— — —	4,7	
10	Умывальная	2	6,2		27,4	—	26,8		облицовка глазуров. плиткой	1500		— — —	6,2	
11	Туалетная	2	6,2		27,5	—	26,8		облицовка глазуров. плиткой	1500		— — —	6,2	
12	Медицинская комната	1	6,5		21,4	штукатурка, шпаклевка, водозмульс. краска; цвет белый	41,6		эмаль; цвет белый	1800		— — —	6,5	
13	Палата	1	10,8		37,24	штукатурка, шпаклевка, водозмульс. краска; цвет белый	30,0		эмаль; цвет белый	1800		— — —	10,8	
14	Помещение для приготовления дезинфицирующего средств	2	2,7		14,4	—	10,8		облицовка глазуров. плиткой	1500		— — —	2,7	
15	Туалетная изолятора	2	3,8		4,2	—	16,6		облицовка глазуров. плиткой	1500		— — —	3,8	
16	Гладильная	2	14,2		25,4	—	41,2		облицовка глазуров. плиткой	1500		— — —	14,2	
17	Склад	2	2,7		23,5	—	10,4		облицовка глазуров. плиткой	1500		— — —	2,7	
18	Техническое помещение	2	12,9		37,17	—	31,8		облицовка глазуров. плиткой	1500		— — —	12,9	
19	Кладовка сухих продуктов.	2	5,2		23,6	—	21,2		облицовка глазуров. плиткой	1500		— — —	5,2	
20	Кладовка овощей	2	5,2		23,6	—	21,2		облицовка глазуров. плиткой	1500		— — —	5,2	
21	Коридор	2	16,2		67,6	штукатурка, шпаклевка, водозмульс. краска; цвет бежевый	48,3		эмаль; цвет голубой	1800		— — —	16,2	
22	Кухня с раздаточной, заготовочный цех	2	33,5		61,8	—	53,3		облицовка глазуров. плиткой	1500		— — —	33,5	
23	Мойка	2	4,2		18,5	—	11,8		облицовка глазуров. плиткой	1500		— — —	4,2	
24	Мясной цех	2	6,1		21,4	—	22,0		облицовка глазуров. плиткой	1500		— — —	6,1	
25	Санузел для персонала	2	6,7		5,6	—	28,1		облицовка глазуров. плиткой	1500		— — —	6,7	

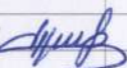				РАЗРАБОТКА ПРОЕКТА ДЕТСКИЙ САД В ЖИЛОМ МАССИВЕ «КАЛЫС-ОРДО»			
ГИП	Ормонбеков А			Детский садик на бгрупп (140мест)	стадия	лист	листов
ГАП	Базарбаев Н				Р.П.	АР-9	
Арх.	Ормонбеков Ж				ведомость отделки помещений	ОсОО "КОН-АРХ и Ко"	

ведомость отделки помещений

№	НАИМЕНОВАНИЕ Экспликация	№ Детали констр. пола по листу	ТИП ПОЛА		СТЕНЫ И ПЕРЕГОРОДКИ		НИЗ СТЕН ИЛИ ПЕРЕГОРОДОК				ОТКОС ОКОННЫХ И ДВЕРНЫХ ПРОЕМОВ		ПОТОЛОК	
			Площадь м²		Площадь м²	Вид отделки	Площадь м²	Площадь м²	Вид отделки	Высота	Площадь м²	Вид отделки	Площадь м²	Вид отделки
26	Буфетная	2	4,2		22,4	штукатурка, шпаклевка, водоземлюльс. краска; цвет бежевый	22,5		эмаль; цвет голубой	1800		штукатурка, шпаклевка, водоземлюльс.я окраска	4,2	затирка цементным раствором с ...
27	Умывальная	2	6,3		27,0		26,8		эмаль; цвет голубой	1800		— — —	6,3	
28	Туалетная	2	6,2		27,2		26,8		эмаль; цвет голубой	1800		— — —	6,2	
29	Спальня	1	50,2		75,9	штукатурка, шпаклевка, водоземлюльс. краска; цвет белый	66,6		эмаль; цвет белый	1800		— — —	50,2	
30	Игральная	3	67,2		90,45	штукатурка, шпаклевка, водоземлюльс. краска; цвет белый	76,6		эмаль; цвет голубой	1800		— — —	67,2	
31	Раздевальная	1	14,7		41,86	штукатурка, шпаклевка, водоземлюльс. краска; цвет белый	35,4		эмаль; цвет кремовый	1800		— — —	14,7	
32	Постирочная	2	11,3		39,1	штукатурка, шпаклевка, водоземлюльс. краска; цвет персик.	104,1		эмаль; цвет кремовый	1800		— — —	11,3	
33	Игральная	3	53,1		76,4	штукатурка, шпаклевка, водоземлюльс. краска; цвет персик.	76,6		эмаль; цвет кремовый	1800		— — —	53,1	
34	Спальня	1	51,9		72,7	штукатурка, шпаклевка, водоземлюльс. краска; цвет белый	66,6		эмаль; цвет голубой	1800		— — —	51,9	
35	Умывальная	2	8,0		33,4	—	27,5		облицовка глазуров. плиткой	1500		— — —	8,0	
36	Туалетная	2	8,2		33,4	—	27,5		облицовка глазуров. плиткой	1500		— — —	8,2	
37	Буфетная	2	4,1		22,1	штукатурка, шпаклевка, водоземлюльс. краска; цвет белый	16,5		эмаль; цвет белый	1800		— — —	4,1	
38	Раздевальная	1	14,3		39,5	штукатурка, шпаклевка, водоземлюльс. краска; цвет белый	30,0		эмаль; цвет белый	1800		— — —	14,3	
39	Тамбур	2	4,1		10,8	штукатурка, шпаклевка, водоземлюльс. краска; цвет белый	8,0		облицовка глазуров. плиткой	1500		— — —	4,1	
40	Тамбур	2	4,3		10,8	штукатурка, шпаклевка, водоземлюльс. краска; цвет белый	7,8		облицовка глазуров. плиткой	1500		— — —	4,3	
41	Холл	2	72,9		141,6	штукатурка, шпаклевка, водоземлюльс. краска; цвет белый	163,4		облицовка глазуров. плиткой	1500		— — —	72,9	
42	Инвентарная	2	2,4		4,8	—	11,0		облицовка глазуров. плиткой	1500		— — —	2,4	
43	Кабинет заведующего	1	17,0		47,8	штукатурка, шпаклевка, водоземлюльс. краска; цвет белый	30,1		облицовка глазуров. плиткой	1500		— — —	17,0	
44	Раздевальная	1	17,0		44,7	штукатурка, шпаклевка, водоземлюльс. краска; цвет белый	35,0		облицовка глазуров. плиткой	1500		— — —	17,0	
45	Спальня	1	50,2		73,73	штукатурка, шпаклевка, водоземлюльс. краска; цвет белый	7,8		облицовка глазуров. плиткой	1500		— — —	50,2	
46	Игральная	3	48,0		66,9	штукатурка, шпаклевка, водоземлюльс. краска; цвет бежевый	65,2		эмаль; цвет голубой	1800		— — —	48,0	
47	Буфет	2	4,7		24,4	штукатурка, шпаклевка, водоземлюльс. краска; цвет бежевый	20,3		облицовка глазуров. плиткой	1500		— — —	4,7	
48	Умывальная	2	6,2		27,4	—	26,8		облицовка глазуров. плиткой	1500		— — —	6,2	
49	Туалетная	2	6,2		27,4	—	26,8		облицовка глазуров. плиткой	1500		— — —	6,2	
50	Холл	2	6,5		70,2	штукатурка, шпаклевка, водоземлюльс. краска; цвет бежевый	60,4		облицовка глазуров. плиткой	1500		— — —	6,5	

		РАЗРАБОТКА ПРОЕКТА ДЕТСКИЙ САД В ЖИЛОМ МАССИВЕ «КАЛЫС-ОРДО»			
ГИП	Ормонбеков А	Детский садик на бгрупп (140мест)	стадия	ЛИСТ	ЛИСТОВ
ГАП	Базарбаев Н		Р.П.	АР-10	
Арх.	Ормонбеков Ж		ведомость отделки помещений	ОсОО "КОН-АРХ и Ко"	

ведомость отделки помещений

№	НАИМЕНОВАНИЕ Экспликация	№ Детали констр. пола по листу	ТИП ПОЛА		СТЕНЫ И ПЕРЕГОРОДКИ		НИЗ СТЕН ИЛИ ПЕРЕГОРОДОК				ОТКОС ОКОННЫХ И ДВЕРНЫХ ПРОЕМОВ		ПОТОЛОК	
			Площадь м ²		Площадь м ²	Вид отделки	Площадь м ²	Площадь м ²	Вид отделки	Высота	Площадь м ²	Вид отделки	Площадь м ²	Вид отделки
51	Медицинский кабинет	1	18,8		45,9	штукатурка, шпаклевка, водоэмульс. краска;цвет бежевый	42,5		эмаль; цвет голубой	1800		штукатурка,шпаклевка, водоэмульс.я окраска	18,8	затирка цементным раствором с ...
52	Зал для музыкальных и гимнастических занятий	1	77,0		89,9	штукатурка, шпаклевка, водоэмульс. краска;цвет бежевый	60,8		эмаль; цвет голубой	1800		— — —	77,0	
53	Кладовая для гимнаст. инвентаря	2	6,0		38,2	штукатурка, шпаклевка, водоэмульс. краска;цвет бежевый	26,0		эмаль; цвет голубой	1800		— — —	6,0	
54	Душевая	2	5,4		40,3	—		облицовка глазуров. плиткой	1500			— — —	5,4	
55	Санузел	2	4,5		36,2	—		облицовка глазуров. плиткой	1500			— — —	4,5	
56	Постирочная	2	10,8		39,1	—		облицовка глазуров. плиткой	1500			— — —	10,8	
57	Раздевальная	1	14,7		41,9	штукатурка, шпаклевка, водоэмульс. краска;цвет персик.	35,0		эмаль; цвет кремовый	1800		— — —	14,7	
58	Игральная	3	87,2		90,45	штукатурка, шпаклевка, водоэмульс. краска;цвет персик.	65,8		эмаль; цвет кремовый	1800		— — —	87,2	
59	Спальная	1	50,22		75,9	штукатурка, шпаклевка, водоэмульс. краска;цвет белый	73,8		эмаль; цвет голубой	1800		— — —	50,22	
60	Буфетная	2	4,16		22,3	штукатурка, шпаклевка, водоэмульс. краска;цвет белый	16,6		эмаль; цвет голубой	1800		— — —	4,16	
61	Умывальная	2	6,3		27,2	—		облицовка глазуров. плиткой	1500			— — —	6,3	
62	Туалетная	2	6,2		27,2	—		облицовка глазуров. плиткой	1500			— — —	6,2	
63	Раздевальная	1	14,3		39,5	штукатурка, шпаклевка, водоэмульс. краска;цвет белый	35,0		эмаль; цвет белый	1800		— — —	14,3	
64	Буфетная	2	4,2		22,3	штукатурка, шпаклевка, водоэмульс. краска;цвет белый	24,0		эмаль; цвет белый	1800		— — —	4,2	
65	Умывальная	2	7,9		33,4	—		облицовка глазуров. плиткой	1500			— — —	7,9	
66	Туалетная	2	8,2		33,4	—		облицовка глазуров. плиткой	1500			— — —	8,2	
67	Игральная	3	53,0		76,4	штукатурка, шпаклевка, водоэмульс. краска;цвет белый	70,8		эмаль; цвет кремовый	1800		— — —	53,0	
68	Спальня	1	51,8		72,73	штукатурка, шпаклевка, водоэмульс. краска;цвет белый	59,1		эмаль; цвет кремовый	1800		— — —	51,8	
69	Раздаточная	1	6,1		33,4	штукатурка, шпаклевка, водоэмульс. краска;цвет белый	59,1		эмаль; цвет кремовый	1800		— — —	6,1	
Общая площадь этажа			1390											

		РАЗРАБОТКА ПРОЕКТА ДЕТСКИЙ САД В ЖИЛОМ МАССИВЕ «КАЛЫС-ОРДО»			
ГИП	Ормонбеков А.	Детский садик на бгрупп (140мест)	стадия	ЛИСТ	ЛИСТОВ
ГАП	Базарбаев Н.		Р.П.	АР-11	
Арх.	Ормонбеков Ж.	ведомость отделки помещений	ОсОО "КОН-АРХ и Ко"		

ЦВЕТОВОЕ РЕШЕНИЕ



				РАЗРАБОТКА ПРОЕКТА ДЕТСКИЙ САД В ЖИЛОМ МАССИВЕ «КАЛЫС-ОРДО»		
ГИП	Ормонбеков А.	<i>[Signature]</i>		Детский садик на 6 групп (140мест)	стадия	лист
ГАП	Базарбаев Н.	<i>[Signature]</i>			Р.П.	АР-12
Арх.	Ормонбеков Ж.	<i>[Signature]</i>		ЦВЕТОВОЕ РЕШЕНИЕ	ОсОО "КОН-АРХ и Ко"	

ЦВЕТОВОЕ РЕШЕНИЕ



			РАЗРАБОТКА ПРОЕКТА ДЕТСКИЙ САД В ЖИЛОМ МАССИВЕ «КАЛЫС-ОРДО»		
ГИП	Ормонбеков А	<i>[Signature]</i>	Детский садик на бгрупп (140мест)	стадия	лист
ГАП	Базарбаев Н	<i>[Signature]</i>		Р.П.	АР-13
Арх.	Ормонбеков Ж	<i>[Signature]</i>	ЦВЕТОВОЕ РЕШЕНИЕ	ОсОО "КОН-АРХ и Ко"	

ЦВЕТОВОЕ РЕШЕНИЕ



			РАЗРАБОТКА ПРОЕКТА ДЕТСКИЙ САД В ЖИЛОМ МАССИВЕ «КАЛЫС-ОРДО»			
ГИП	Ормонбеков А	<i>[Signature]</i>	Детский садик на бгрупп (140мест)	стадия	лист	
ГАП	Базарбаев Н	<i>[Signature]</i>		Р.П.	АР- 14	
Арх.	Ормонбеков Ж	<i>[Signature]</i>	ЦВЕТОВОЕ РЕШЕНИЕ	ОсОО "КОН-АРХ и Ко"		